

Das Original kann von der grafischen Darstellung abweichen.

Mod. : S19

Front: 76Z Lack, Schwarz seifmatt

Griff: 561 Griffleiste Schwarz H Waagrecht / waagrecht

Appl: U23 Schwarz PRO

Kom. : Koje 69 IL3410

Name: Küchencenter Stauke

KdNr: 10543

Str: Meelbaumstr. 5


Ort : 30165 Hannover



Küche für
mich gemacht

Datum: 18.4.2019 Seite

Maßstab 1:0 Riß 3D

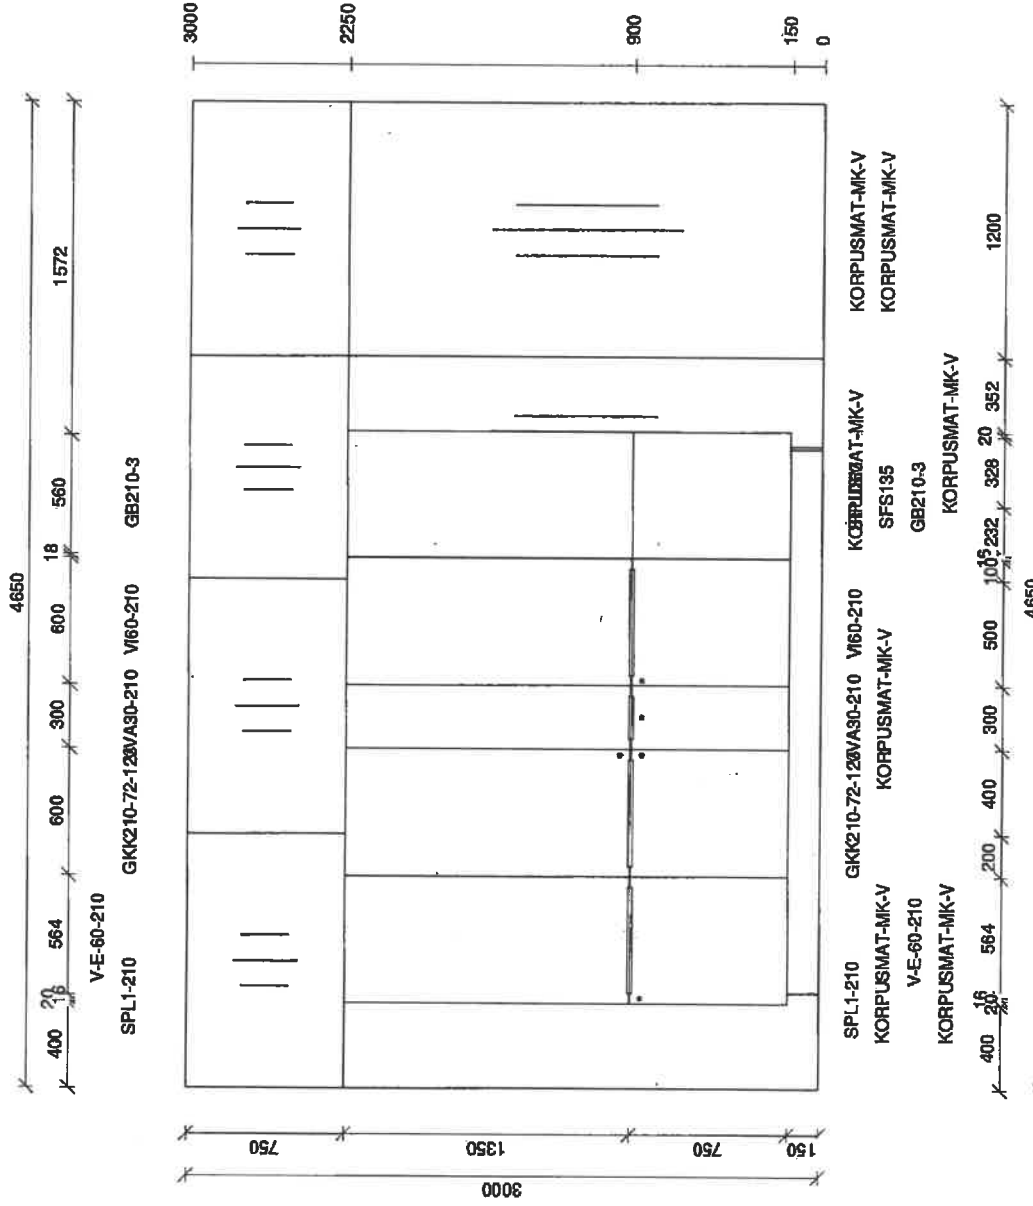

* Rasterversatz
Das Original kann von der grafischen Darstellung abweichen.

Mod.: S19

Front: 76Z Lack, Schwarz sofimatt

Griff: 561 Griffleiste Schwarz H Waagrecht / waagrecht

Apld.: U23 Schwarz PRO

Kom.: Koje 68 IL3410

Name: Küchencenter Staupe

KdNr: 10543


Str.: Meelbaumstr. 5

Ort: 30165 Hannover

Datum: 16.4.2019	Seite
Maßstab: 1:33	RIB FA



Küche für
mich gemacht

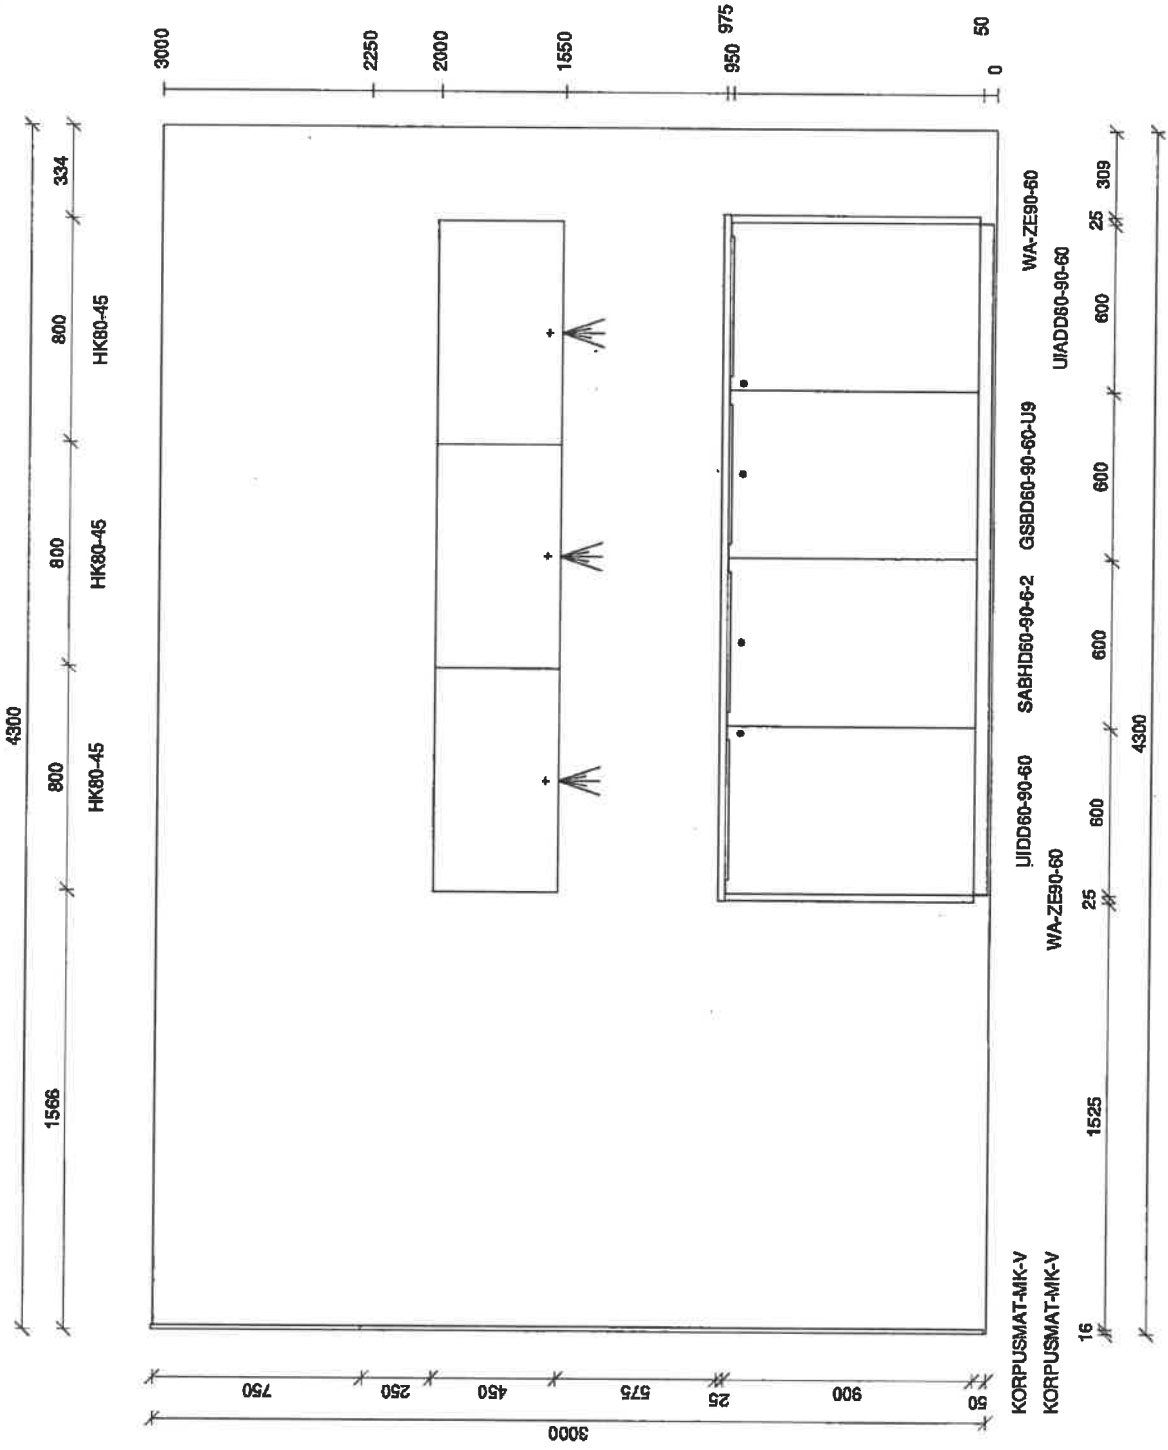


* Rasterversatz
Das Original kann von der grafischen Darstellung abweichen.

Mod.: S19
 Front: 76Z Lack, Schwarz softmat
 Griff: 561 Griffleiste Schwarz H Waagrecht / waagrecht
 Appld: U23 Schwarz PRO

Kom.: Koje 69 IL3410
 Name: Küchencenter Stauke
 KdNr: 10543
 Str.: Meißbaumstr. 5
 Ort: 30165 Hannover

Datum: 18.4.2019 Seite
 Maßstab 1:25 RiB · FA



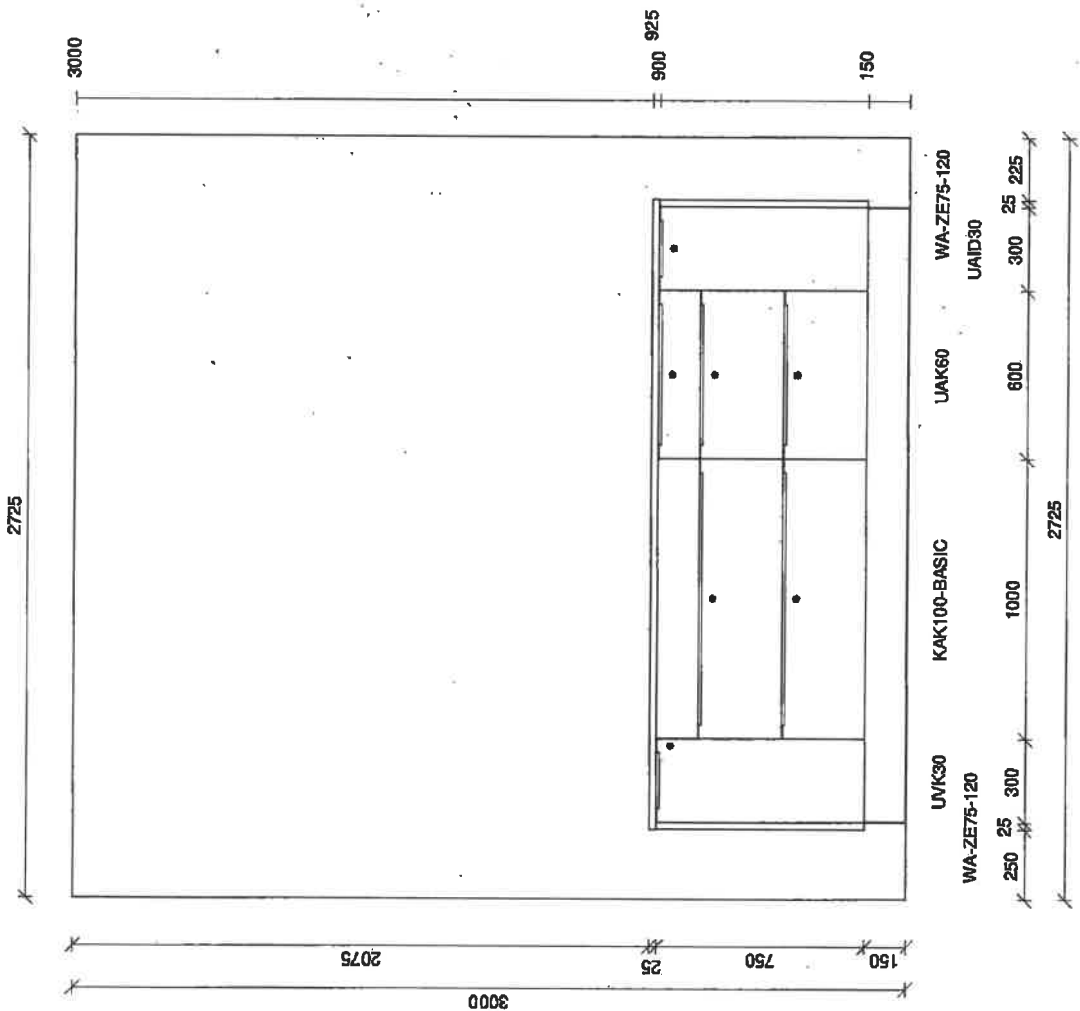

* Rasterversatz
Das Original kann von der grafischen Darstellung abweichen.

Mod. : S19

Front: 76Z Lack, Schwarz softmatt

Griff: 561 Griffeliste Schwarz H Waagrecht / waagrecht

Appl: U23 Schwarz PRO

Korn. : Kofe 69 IL3410

Name: Küchencenter Staude


KdNr: 10543

Str.: Meelbaumstr. 5

Ort : 30165 Hannover

Datei:	18.4.2019	Seite
Maßstab:	1:25	Riß FA



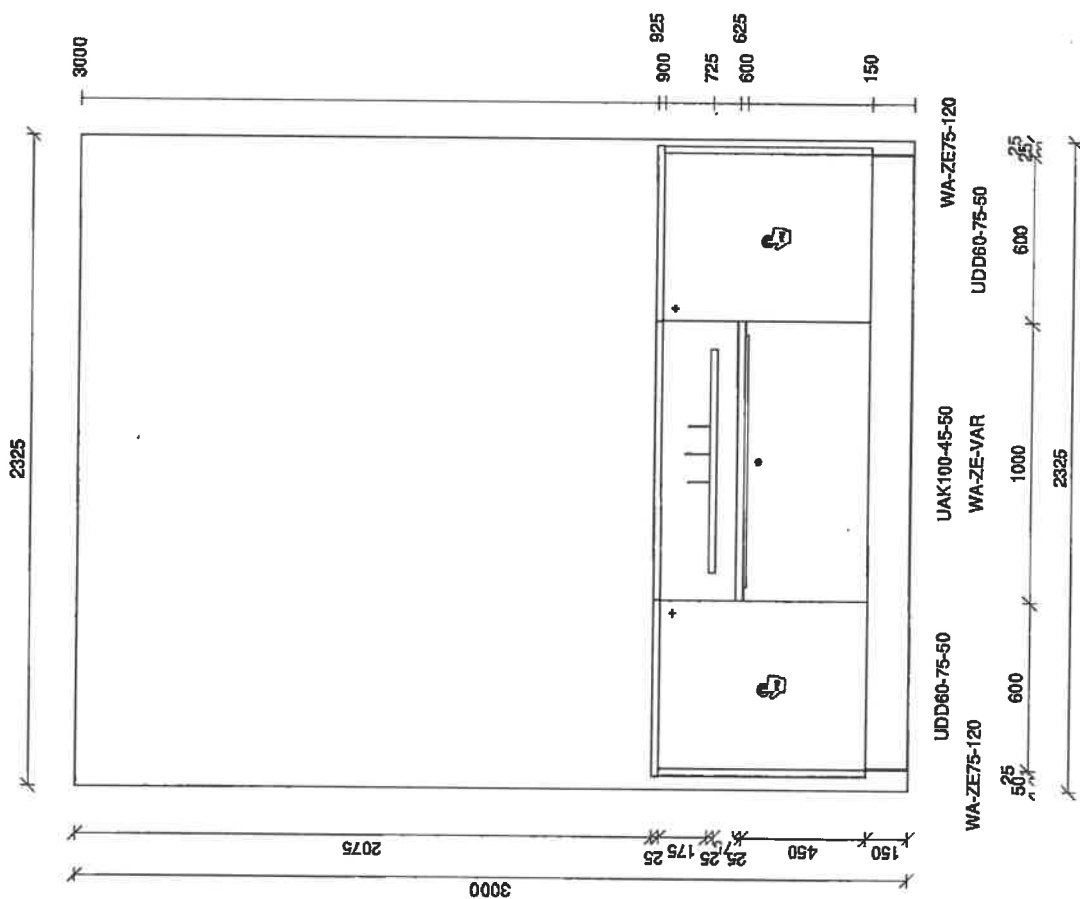

Das Original kann von der grafischen Darstellung abweichen.
 * Rasterversatz


Mod. : S19	Kom. : Koje 69 IL3410
Front: 78Z Lack, Schwarz softmatt	Name: Küchencenter Staude
Griff: 561 Griffleiste Schwarz H Waagrecht / waagrecht	KdNr: 10543
Apld: U23 Schwarz PRO	Str.: Meerbaumstr. 5
	Ort : 30165 Hannover
	Datum: 18.4.2019 Seite
	Maßstab 1:25 RiB FA



Küche für
mich gemacht

Pos.	ArtNr.	R	L	R	R	L	R	L	R
10	SPL1-210								
20	V-E-60-210								
22	SF56-210-29								
30	GKK210-72-123								
40	VVA30-210								
50	V160-210								
80	SFUD60								
85	SFS185								
100	GB210-3								
120	UIDD60-90-60								
130	SABHD60-90-S-2								
131	SABHD60-9-6-20M								
150	G88D60-90-60-U9								
151	G88D60-90								
152	G88D-AUFS60								
160	UJADD60-90-60								
200	UVK30								
210	KAK100-BASIC								
240	UAK60								
270	UAID30								
290	UIDD60-75-50								
300	UAK100-45-50								
310	UIDD60-75-50								
320	WA-SB-VAR								
340	KU70-70-S								
360	HK80-45								
370	HK80-45								
380	HK80-45								
440	AP25D60								
460	SERDOCK-F								
490	AP25D120								
530	KORPUSMAT-MK-V								
540	KORPUSMAT-MK-V								
550	KORPUSMAT-MK-V								
560	KORPUSMAT-MK-V								
570	KORPUSMAT-MK-V								
580	KORPUSMAT-MK-V								
590	KORPUSMAT-MK-V								
600	KORPUSMAT-MK-V								

Das Original kann von der grafischen Darstellung abweichen.

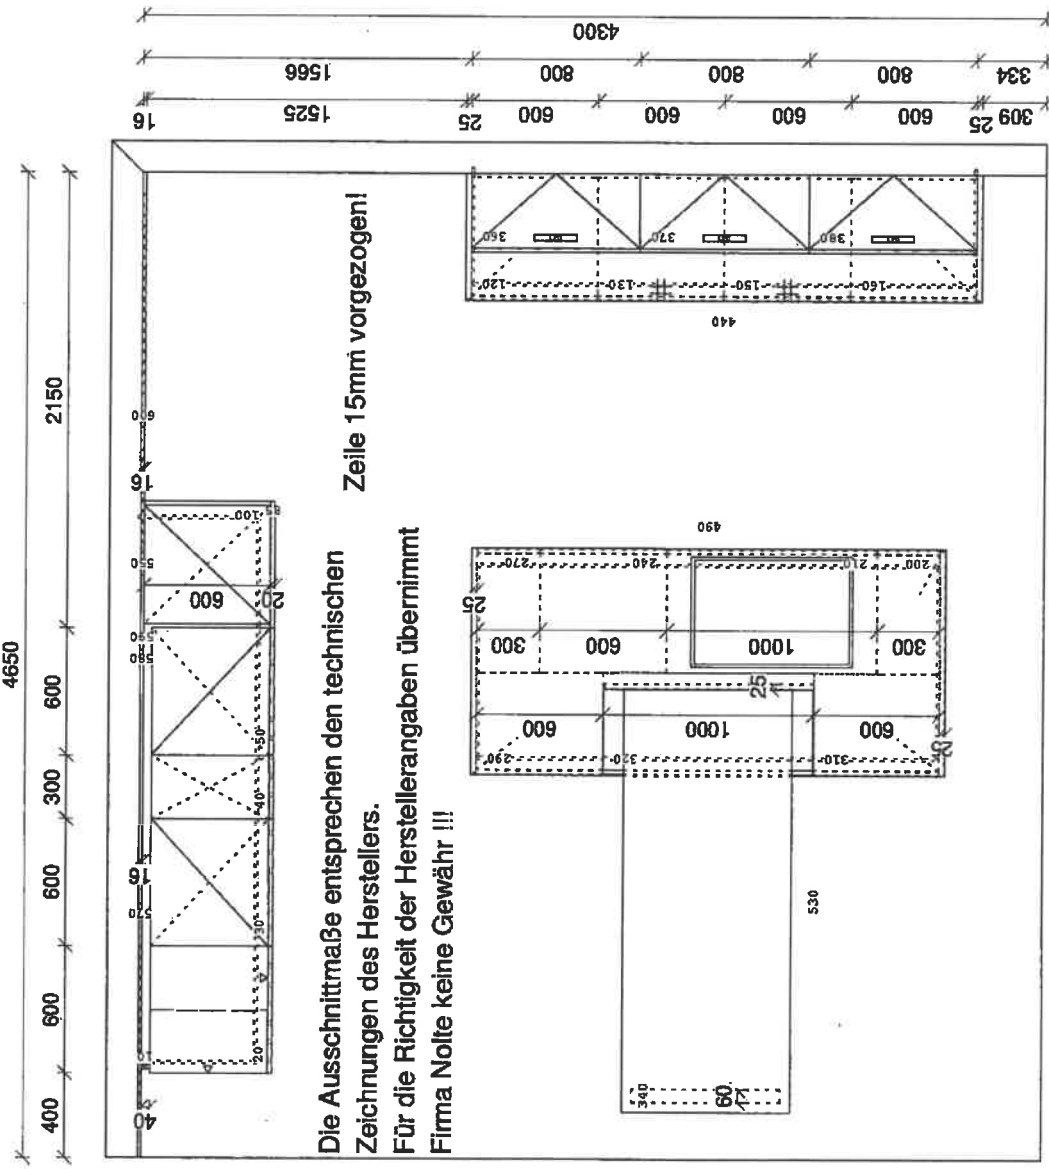

Die Ausschnittmaße entsprechen den technischen Zeichnungen des Herstellers.
 Für die Richtigkeit der Herstellerangaben übernimmt Firma Nolte keine Gewähr !!!
 Zeile 15mm vorgezogen!

Mod.: S19
 Front: 76Z Lack, Schwarz sofimatt
 Griff: 561 Griffleiste Schwarz H Waagrecht / waagrecht
 Appl: U23 Schwarz PRO

Kom.: Koje 66 L3410
 Name: Küchencenter Staude
 KdNr: 10543
 Str.: Meelbaumstr. 5
 Ort: 30165 Hannover



Kirche für
 mich gemacht

Datum: 18.4.2019 Seite
 Maßstab 1:33 RIB GR